
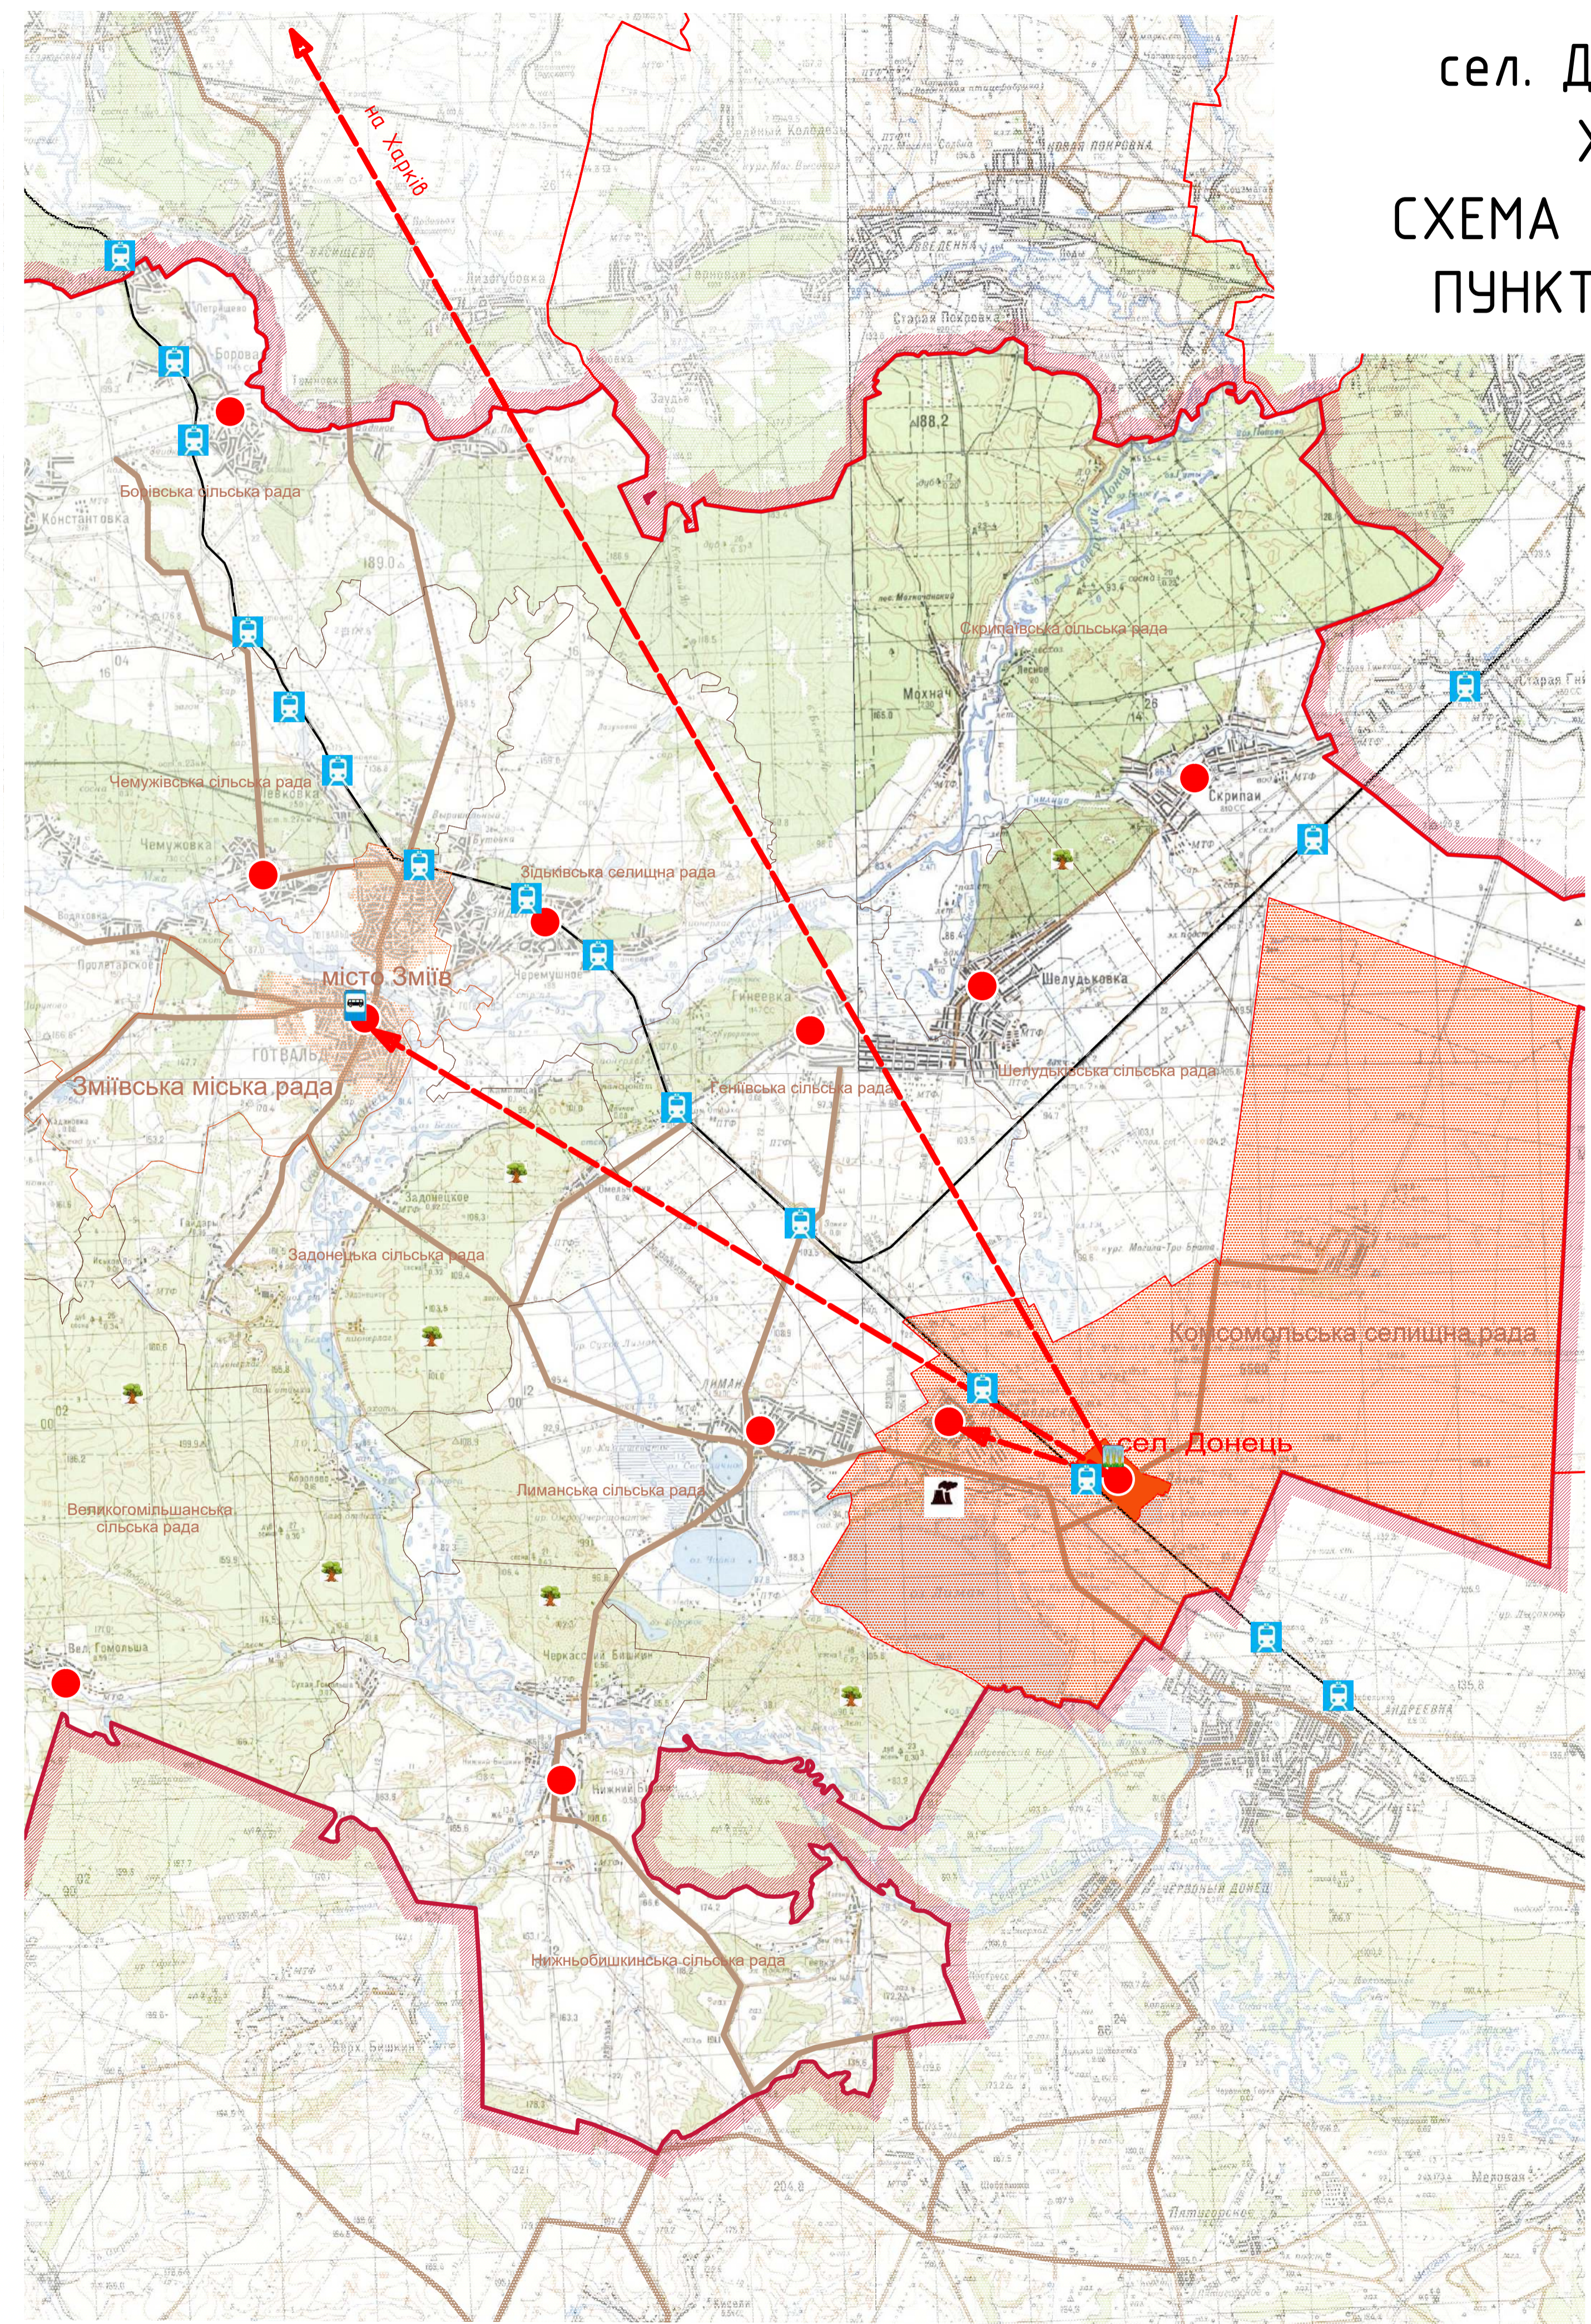
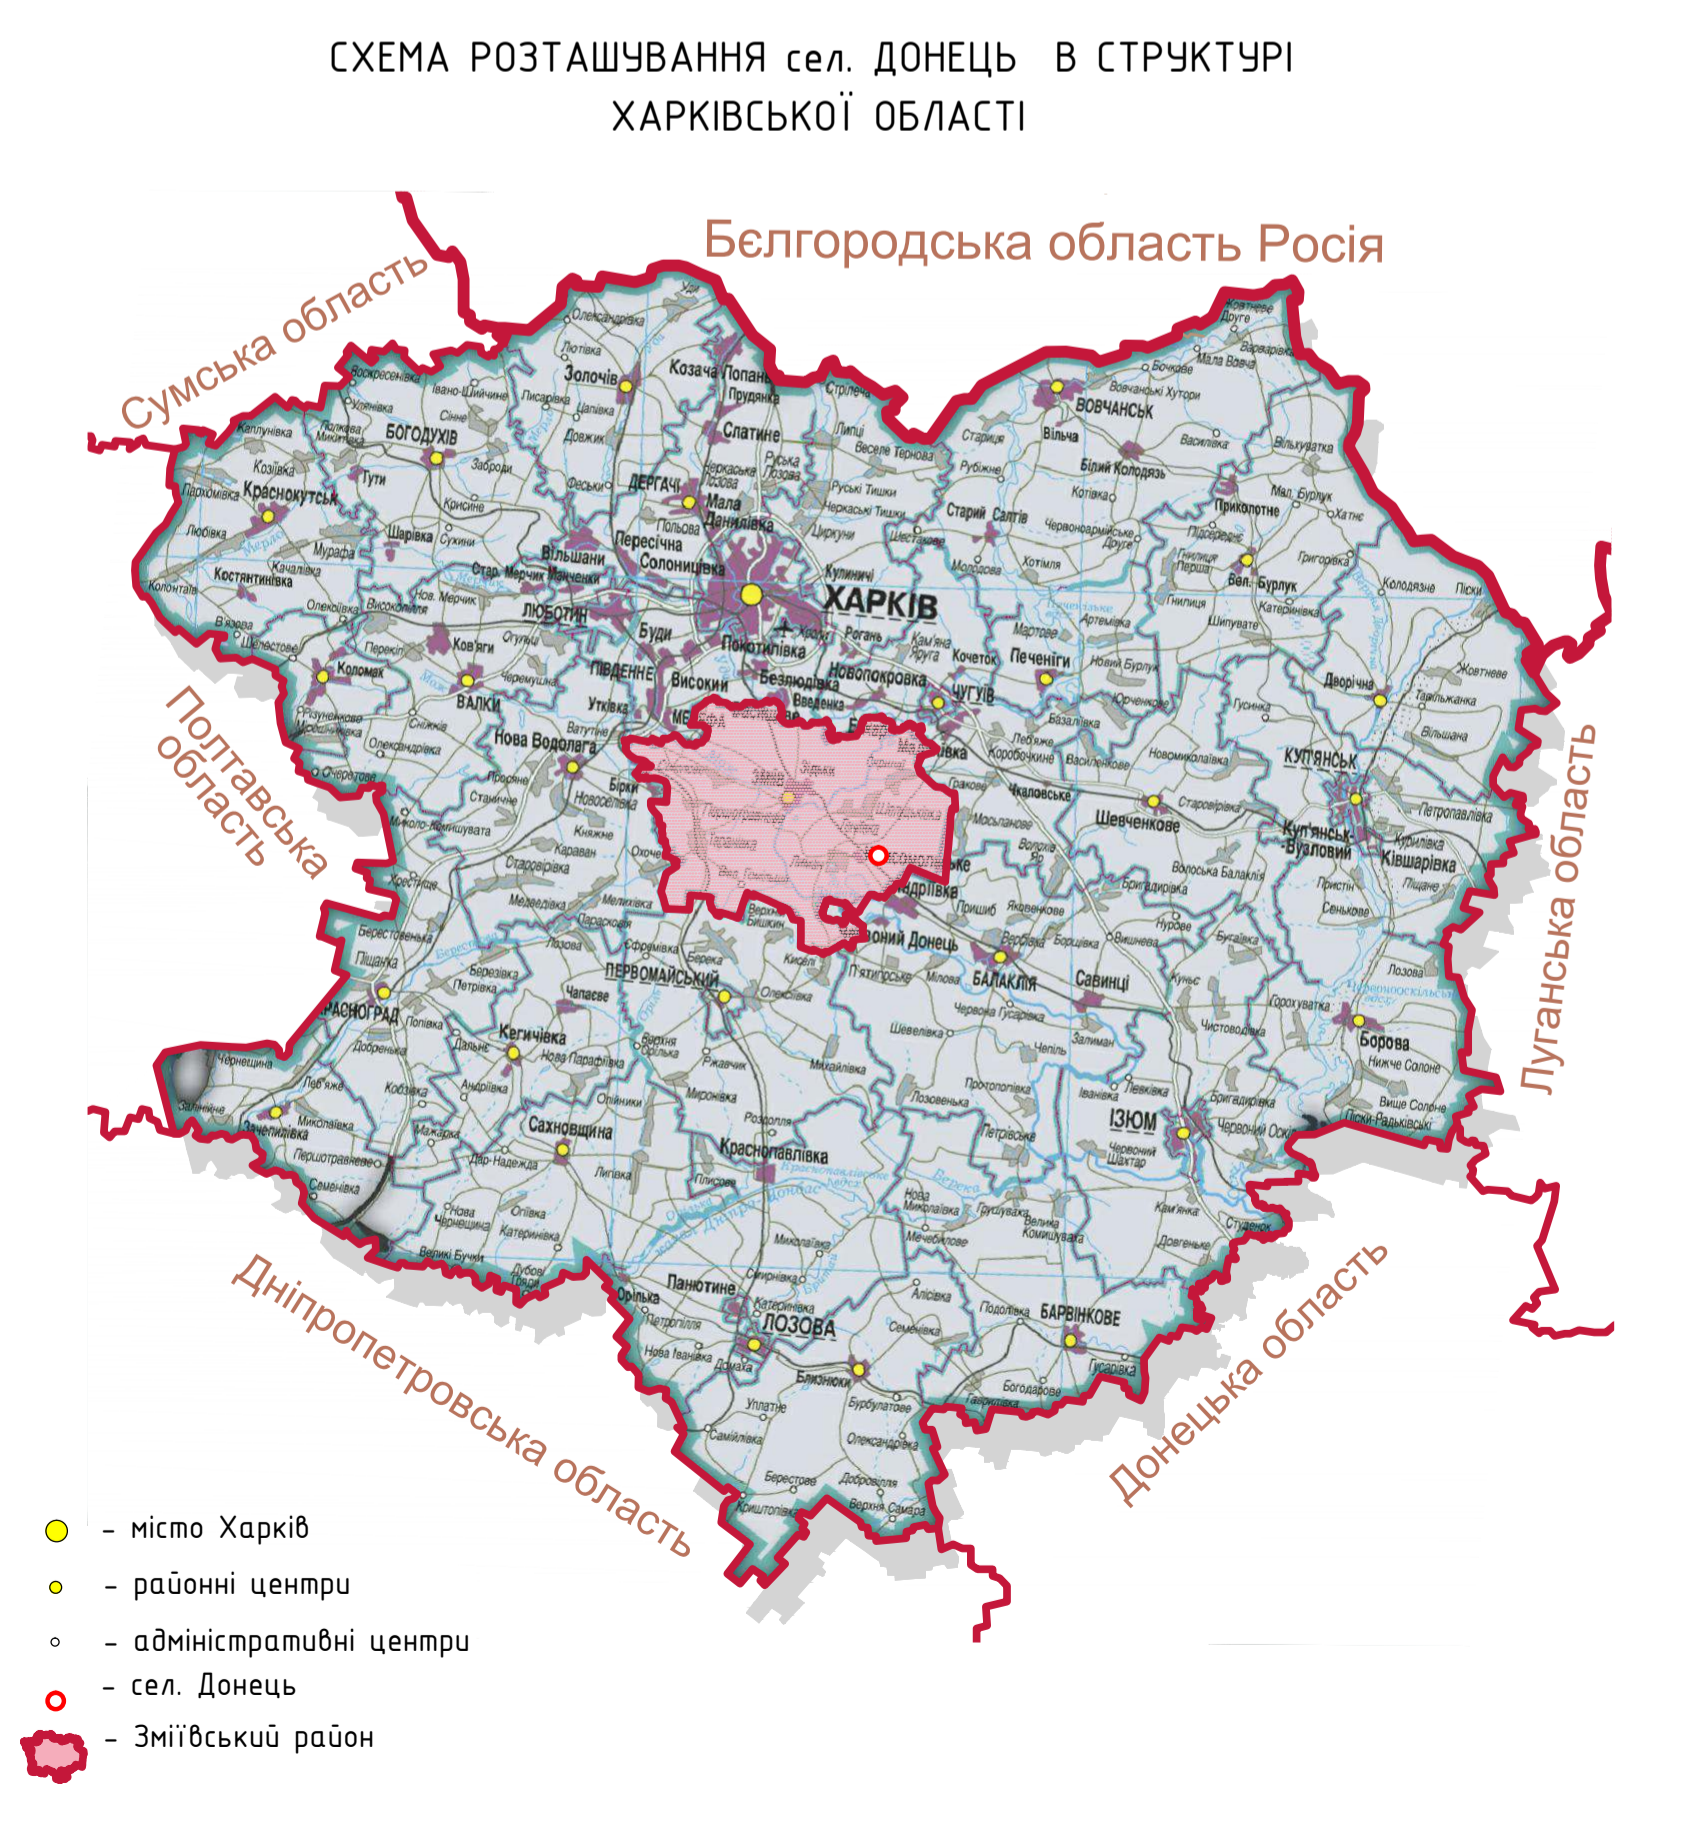


ГЕНЕРАЛЬНИЙ ПЛАН сел. Донець Зміївського району Харківської області СХЕМА РОЗТАШУВАННЯ НАСЕЛЕНОГО ПУНКТУ В СИСТЕМІ РОЗСЕЛЕННЯ

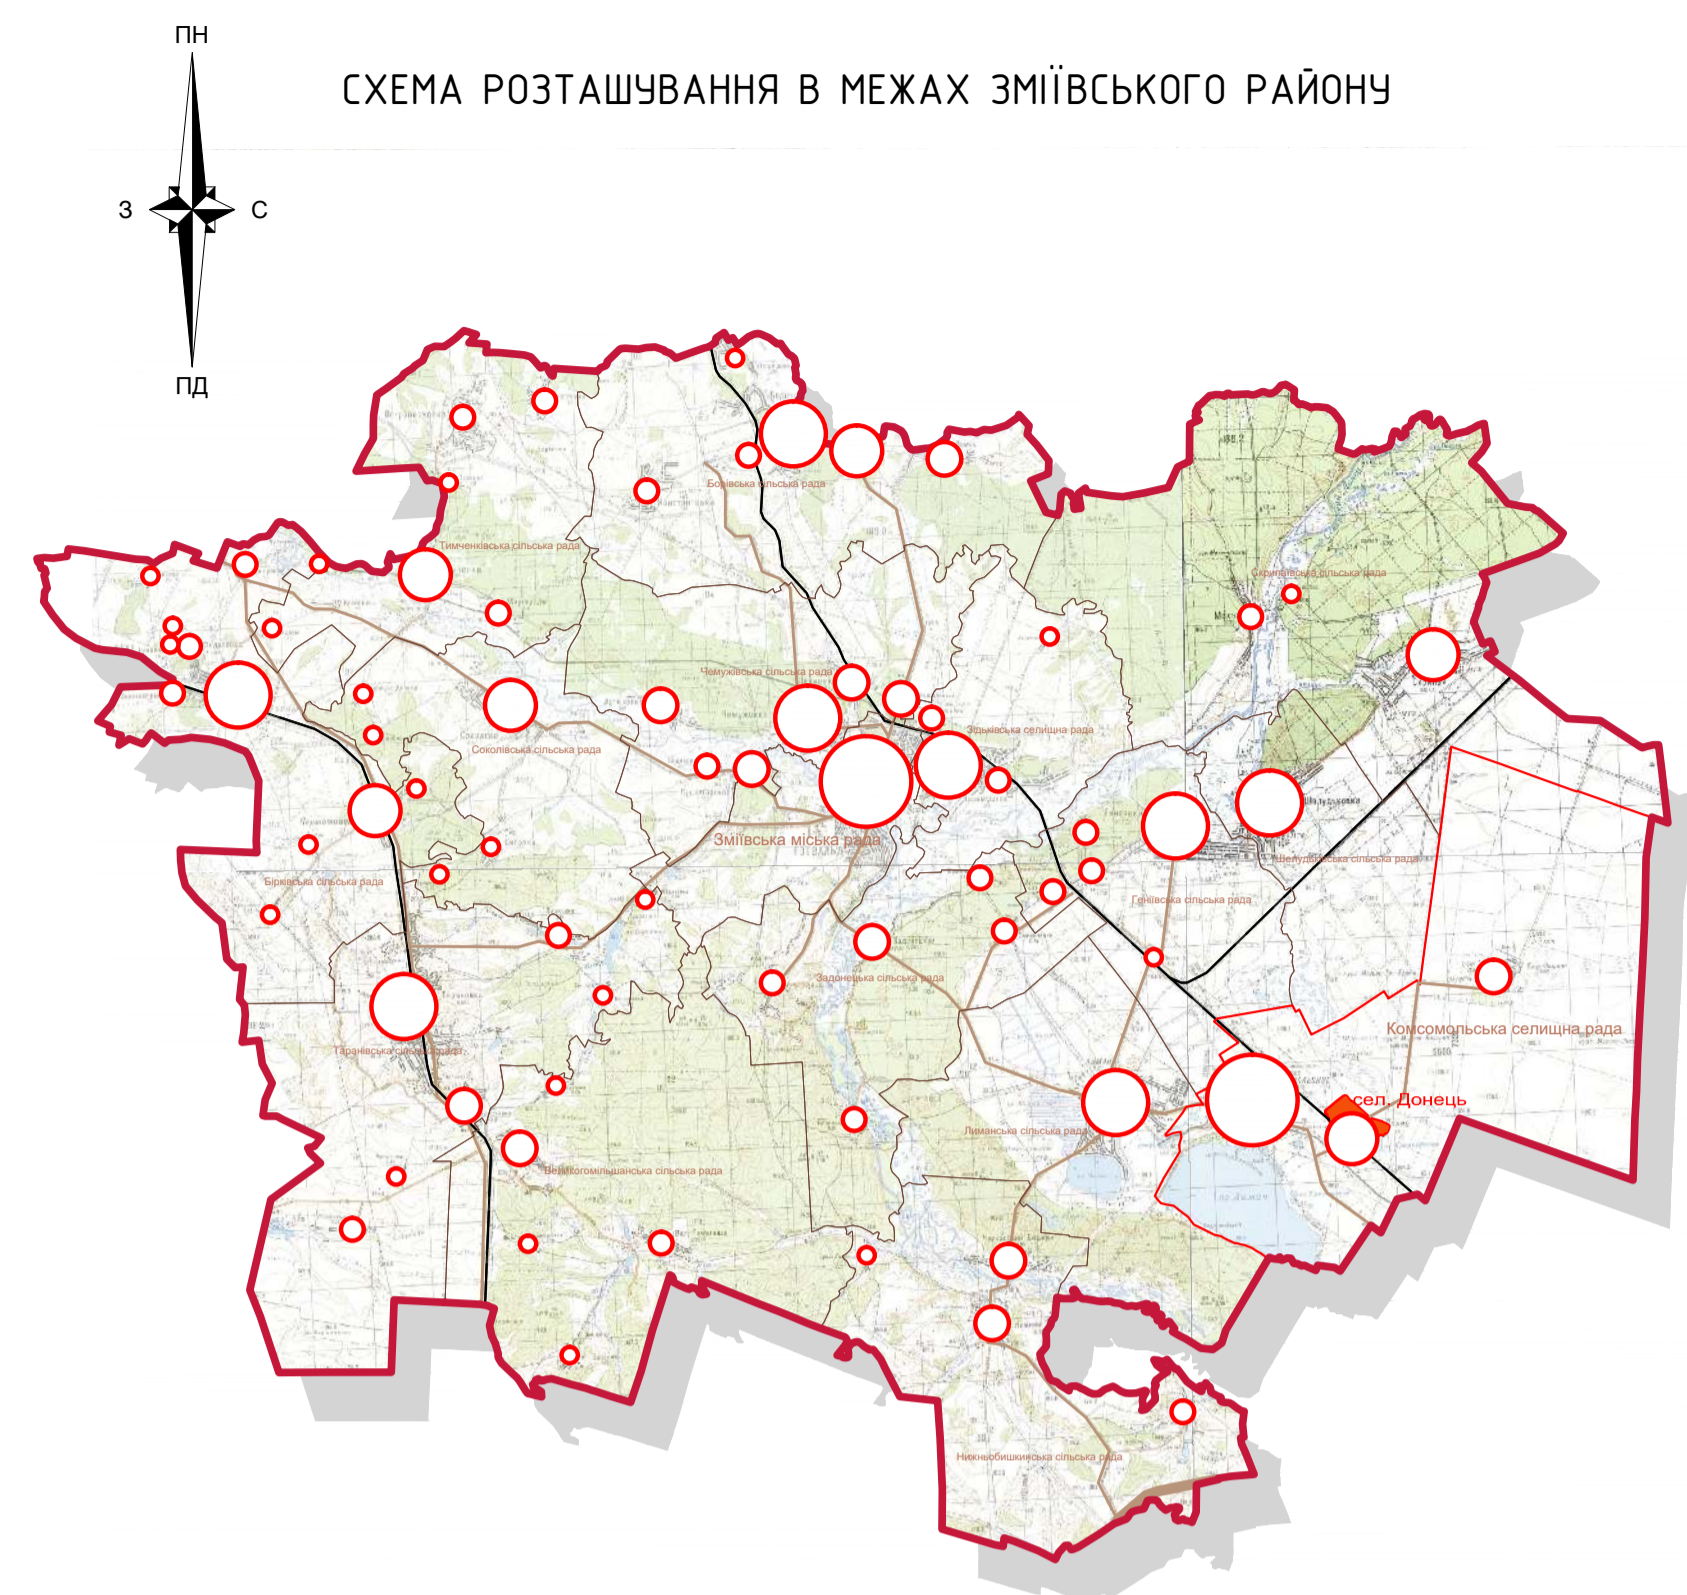

- УМОВНІ ПОЗНАЧЕННЯ**
- межі адміністративно-територіальних округів Зміївського району
 - межі території Зміївського району
 - територія суміжних районів Харківської області
 - територія Комсомольської селищної ради
 - територія сел. Донець
 - місто Зміїв
 - - центри місцевих систем розселення
 - - напрямки сталих виробничих, трудових міграцій населення в адміністративно-територіальні центри
 - існуючі автомобільні дороги державного значення
 - залізниця
 - автовокзал
 - залізничні зупинки та вокзали
 - Зміївська ТЕС ім. Кржижановського Г. М.
 - об'єкти лісового господарства
 - сільськогосподарські підприємства

Замовник: Комсомольська селищна рада

Зм.	№уч.	Лист	№дож.	Підпис	Дата	02-2017-ГП
Директор	Розробив	Перевірив	Калита Д.С.	Фролов В.О.	2017	Генеральний план населеного пункту сел. Донець Зміївського району Харківської області
Стадія	Аркуш	Аркушів				
ГП	1		ТОВ "Компанія ГІСАПР"			

Схема розташування населеного пункту в системі розселення