
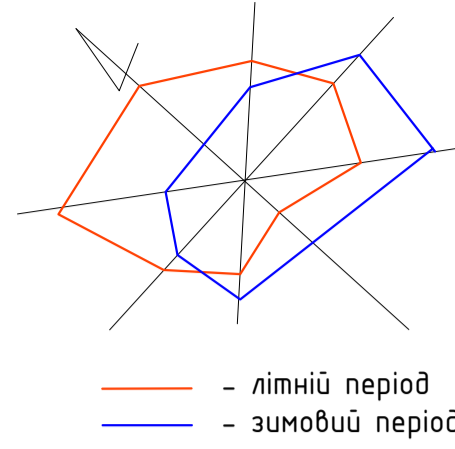


ГЕНЕРАЛЬНИЙ ПЛАН сел. Донець Зміївського району Харківської області СХЕМА ВУЛИЧНО-ДОРОЖНЬОЇ МЕРЕЖІ СЕЛИЩНОГО ТА ЗОВНІШНЬОГО ТРАНСПОРТУ

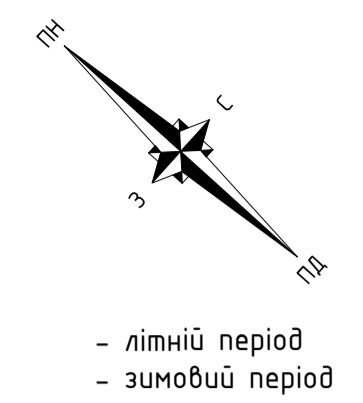


УМОВНІ ПОЗНАЧЕННЯ

	Проекти	- межі населеного пункту за генеральним планом
		- житлова забудова
		- громадська забудова
		- виробнича забудова
		- проїжджа частина вулиць
		- зупинка громадського транспорту
		- червоні лінії вулиць
		- радіус досяжності зупинок пасажирського автотранспорту
		- лінія руху пасажирського автотранспорту
		- основні пішохідні шляхи
		- № поперечного профілю

- ### ЕКСПЛІКАЦІЯ
- Проект:
- Будинок культури
 - Церква
 - ФАП, амбулаторія
 - Пошта
 - Шеделивська ЗОШ І-ІІІ ступенів
 - Дошкільний навчальний заклад
 - Ветеринарна аптека
 - Аптека
 - Магазин продовольчих товарів
 - Кафе "У Зуріка"
 - Відділення "Ощадбанку"
 - Братська могила
 - Магазин продовольчих товарів
 - Магазин будматеріалів "Строй МАГ"
 - Водонапірна вежа
 - Водонапірна вежа, яка реконструюється
 - Залізнична станція "Донець"
 - ГРП
 - Магазин "Домовик"
 - Бібліотека
 - Футбольне поле
 - Мале футбольне поле
 - КНС-1
 - КНС-2
 - КНС-3
 - КНС-4
 - Електропідстанція
 - Дитячий майданчик
 - КП "Донець"
 - С/г двір
 - Кафе, магазин продовольчих товарів
 - Господарські будівлі з покрівлями жителів багатоквартирної житлової забудови
 - Торговельний комплекс
 - Позашкільний дитячий заклад
 - Магазини роздрівної торгівлі, перукарня
 - Дитяча дошкільна установа на 40 місць
 - 4-х поверховий житловий будинок на 32 квартири
 - Секційний 2-во поверховий житловий будинок на 8 квартир
 - 2-во поверховий житловий будинок на 12 квартир
 - Гаражі на 112 автомобілів
 - Гаражі на 34 автомобілі
 - Територія, яка резервується під підприємство по переробці та зберіганню с/г продукції
 - Спортивний зал
 - МАФ (кіоск)
 - КНС №5
 - Водозабірна свердловина
 - Пожезне депо на 2 автомашини та 2 спецавтомобілі
 - КНС №6
 - Гаражі на 70 автомобілів

КРЕСЛЕННЯ ПРОФІЛІВ ОСНОВНИХ ВУЛИЦЬ
М 1:200

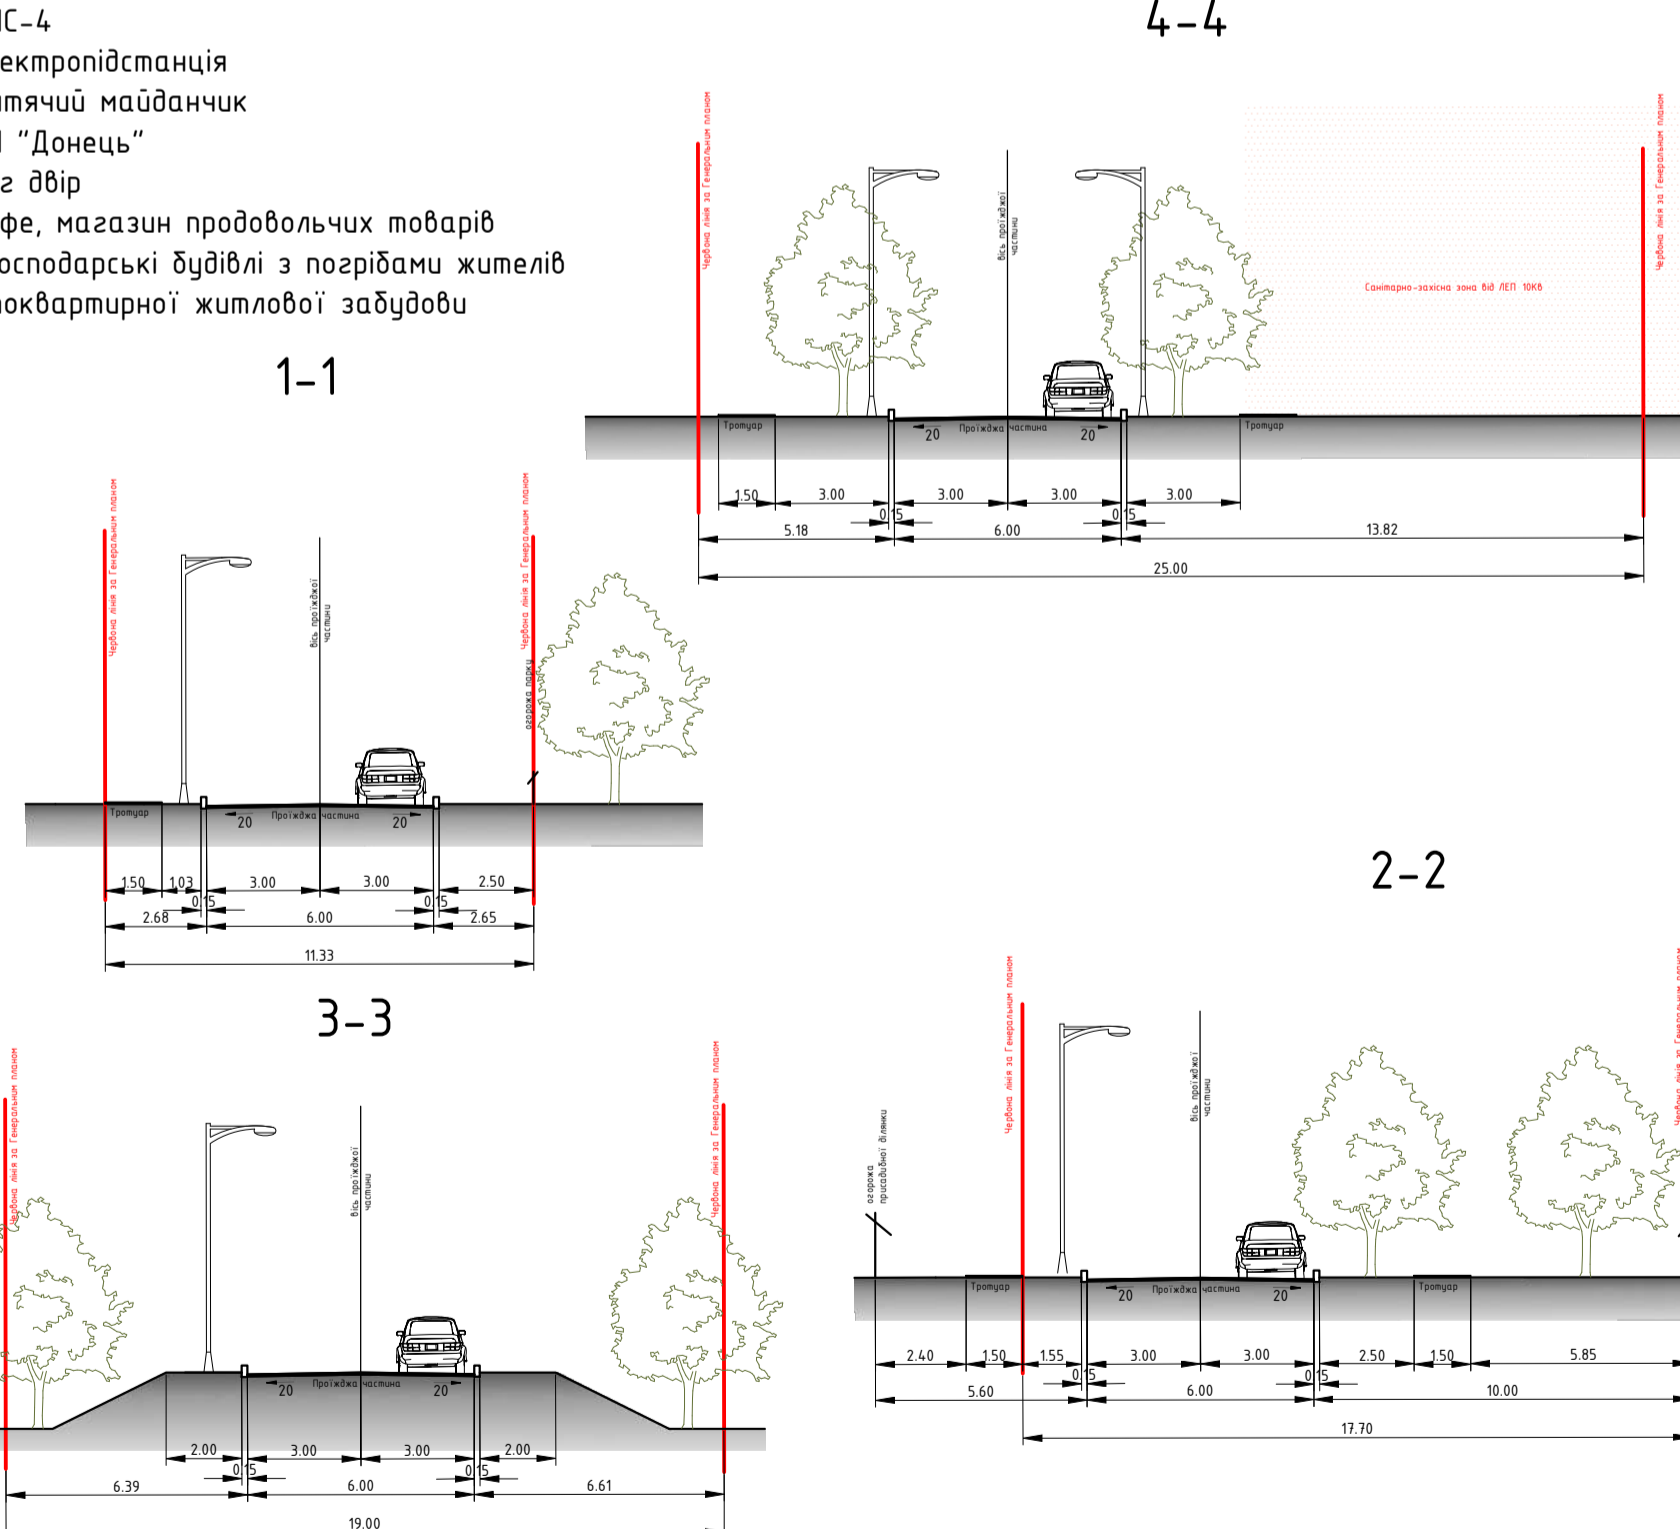

Замовник: Канонівська селищна рада					02-2016-ГП		
Генеральний план населеного пункту сел. Донець Зміївського району Харківської області							
Зм.	Нрч.	Лист	№Роб.	Підпис	Дата	Сталія	Архш.
Директор	Фролов В.О.				2017	ГП	5
Розробив	Пирейський О.В.						
Перевірив	Калина Д.С.						
Схема вулично-дорожньої мережі селищного та зовнішнього транспорту М 1:2000							ТОВ "Компанія ГІСАП"