
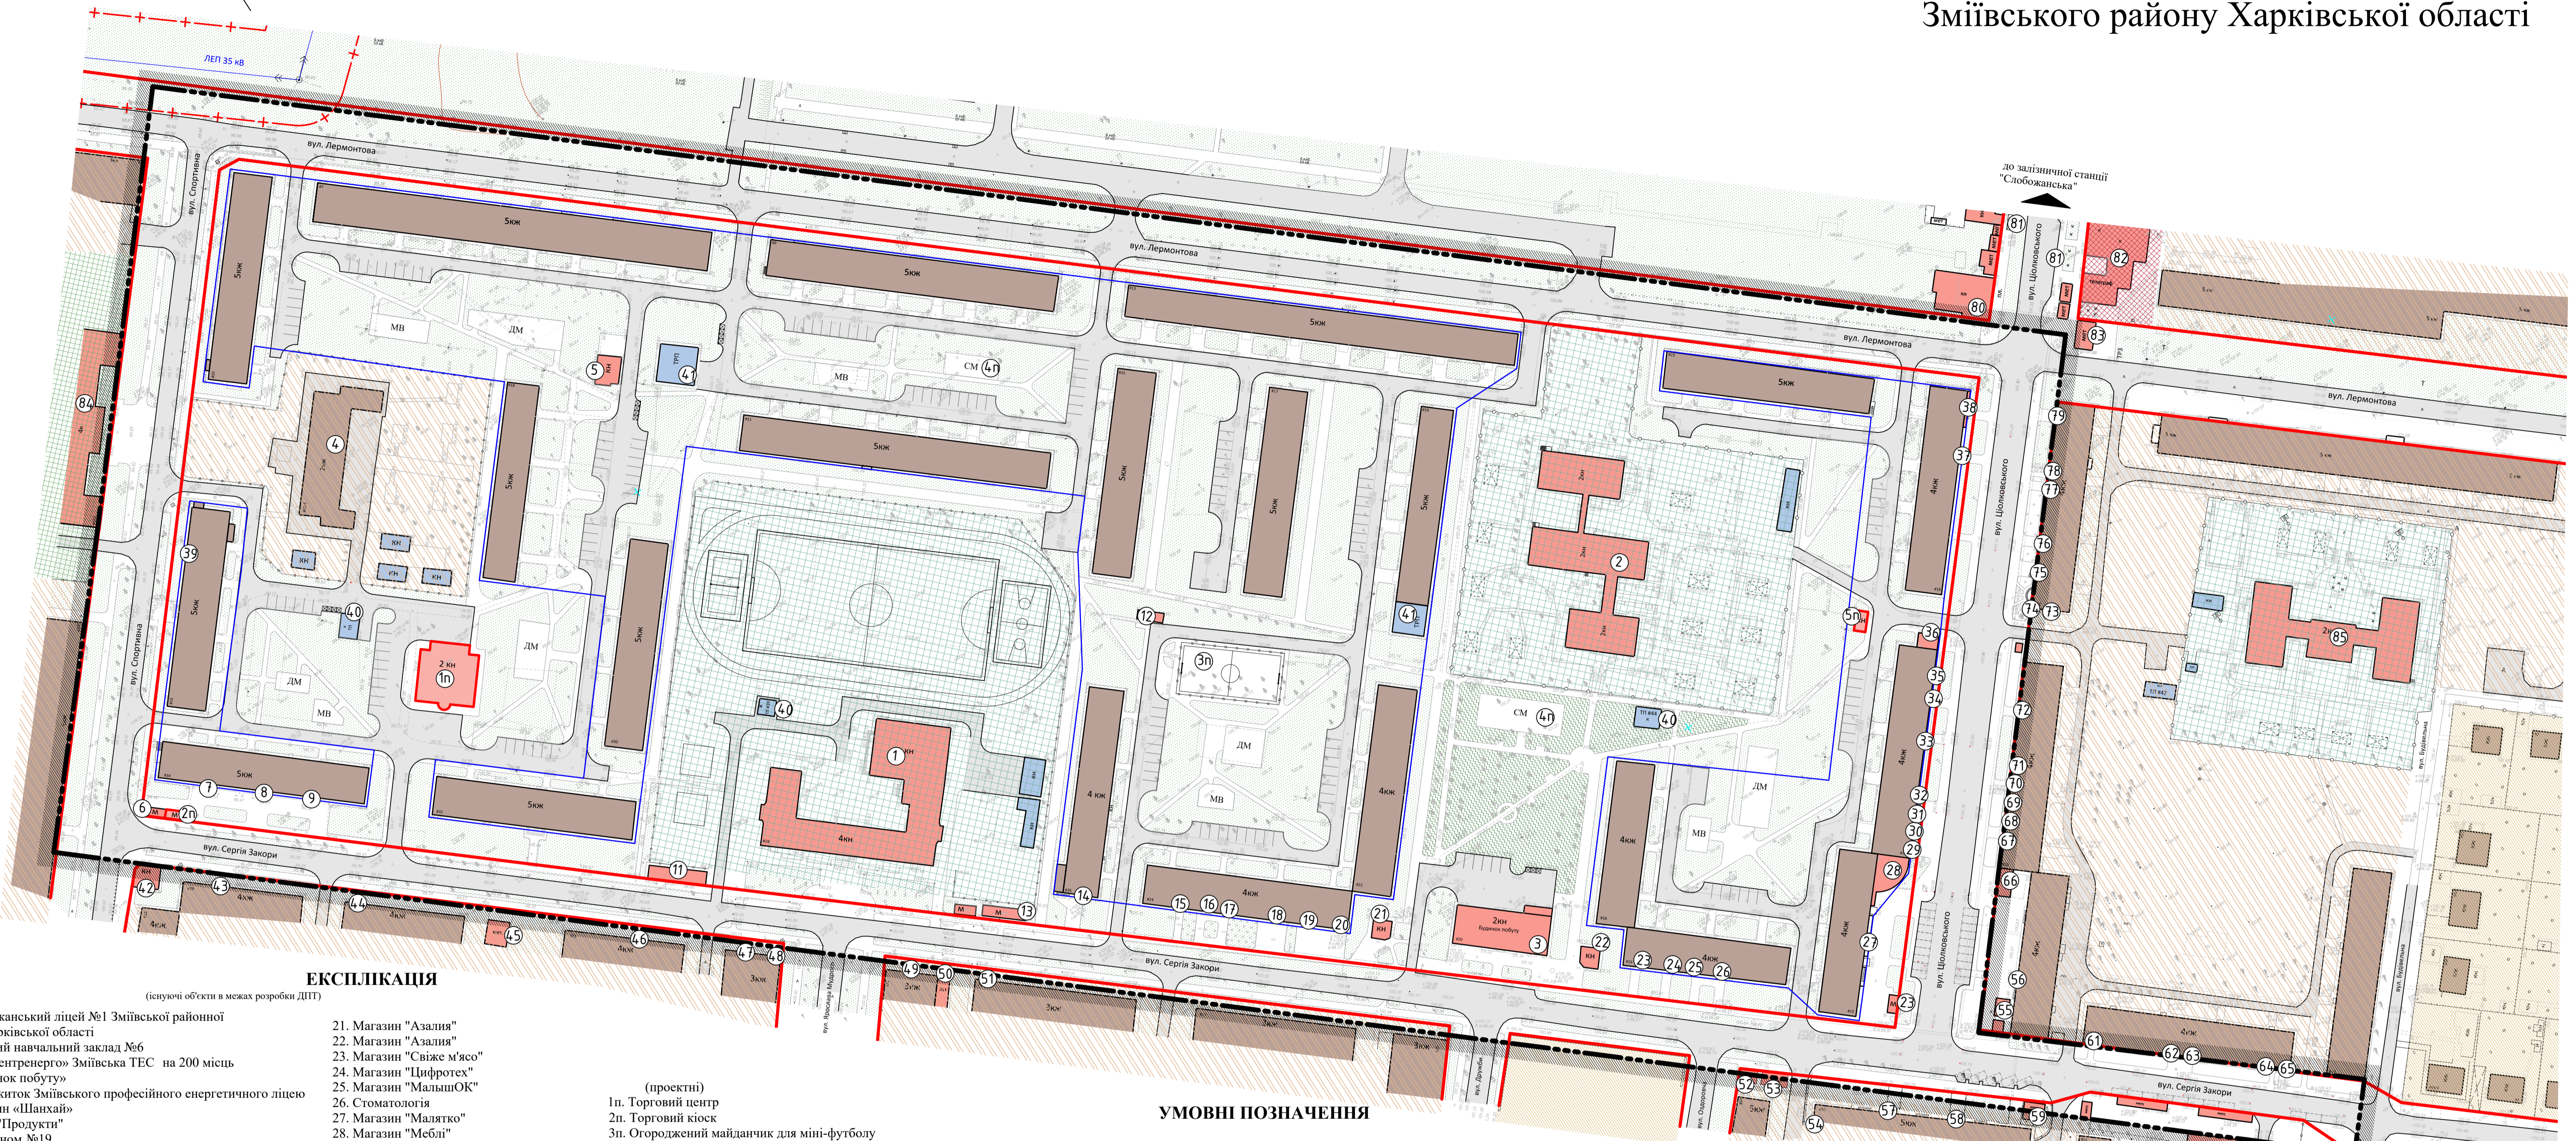


ПРОЕКТНИЙ ПЛАН ТА СХЕМА ПЛАНУВАЛЬНИХ ОБМЕЖЕНЬ (прогнозований стан)

ДЕТАЛЬНИЙ ПЛАН ТЕРИТОРІЇ обмежений вул. С. Закори, вул. Лермонтова, вул. Ціолковського в смт Слобожанське Зміївського району Харківської області

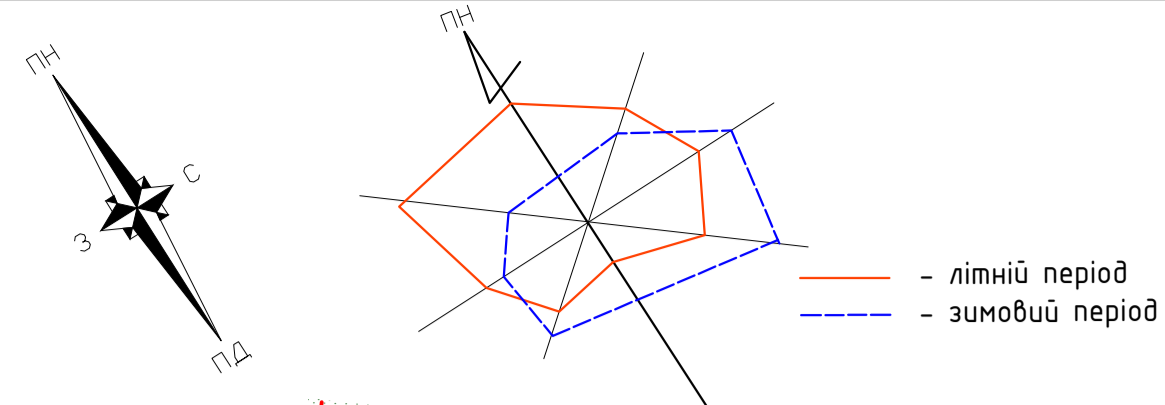


ЕКСПЛІКАЦІЯ

- (існуючі об'єкти в межах розробки ДПТ)
- Слобожанський ліцей №1 Зміївської районної ради Харківської області
 - Дитячий навчальний заклад №6 ПАТ «Центрэнерго» Зміївська ТЕС на 200 місць
 - «Будинок побуту»
 - Гуртожиток Зміївського професійного енергетичного ліцею
 - Магазин «Панхай»
 - МАФ "Продукти"
 - Гастроном №19
 - Магазин концелярських товарів
 - Магазин меблі "Едем"
 - Магазин "Мебель"
 - "Куліничі"
 - МАФ
 - МАФ магазин дитячого одягу; молочні продукти
 - "Добра аптека"
 - Ательє "Мастерица"
 - Магазин "Аліса"
 - Магазин "Цифрова техніка"
 - Дитячий магазин "Аладдин"
 - Магазин "Тип Топ"
 - Магазин "Ажур"
 - Магазин "Азалия"
 - Магазин "Азалия"
 - Магазин "Свіже м'ясо"
 - Магазин "Цифротех"
 - Магазин "МальшОК"
 - Стоматологія
 - Магазин "Малютко"
 - Магазин "Меблі"
 - Магазин "Взуття"
 - Магазин "УЮТ"
 - Магазин взуття і аксесуарів "Каблучок"
 - Магазин "Золото"
 - МАФ
 - Магазин "Свіже м'ясо"
 - Магазин дитячого одягу "Кроха"
 - Магазин "4 Сезона"
 - Мережа національного оператора, національна лотерея "грайте тут"
 - Магазин "Обновка"
 - Магазин "Modis"
 - Перукарня
 - Трансформаторна підстанція
 - Теплорозподільчий пункт
- (існуючі об'єкти за межами розробки ДПТ)
- Магазин "Візантія"
 - Магазин "Вегагі"
 - Магазин "Калина"
 - Магазин "Колосок"
 - Магазин одягу
 - Магазин "Стіляга"
 - Салон краєв "Нагалі"
 - Магазин "Стіль"
 - Магазин "Карина"
 - Магазин "Dr. Luka"
 - МАФ "Квіти"
 - МАФ "Вкусняшка"
 - Магазин "Ева"
 - "Куліничі"
 - Магазин "Посад"
 - Аптека; оптика;
 - Магазин роздрібної торгівлі; кафе
 - Відділення "Ошадбанку"
 - МАФ "М'ясна лавка"
 - Ринок
 - Магазин квітів "Камелія"
 - Світ косметики "Валентина"
 - Магазин "Ваша техніка"
 - Магазин "Скарбичка"
 - Аптека
 - Магазин "Аліло"
 - Магазин "Ева"
 - Магазин чоловічого одягу "Индж"
 - Відділення банку "Credit agricole"
 - Магазин "Кактус"
 - Магазин одягу "Шарм"
 - Аптека "Здоров'я"
 - Нотаріус
 - Салон "Каприз"
 - Магазин "Топ-мажор"
 - "BeerLoga"
 - Ательє по ремонту одягу
 - Автомагазин
 - Магазин "Stels"
 - Торговий повітряний "Aster"
 - Зупинка громадського транспорту
 - Відділення Укрпошти
 - Магазин "Калина"
 - Зміївський професійний енергетичний ліцей
 - Дитячий навчальний заклад №7

УМОВНІ ПОЗНАЧЕННЯ

- | | | | | | | | |
|--|---------|--|---|--|---------|--|---------------------------------------|
| | існуючі | | - межі розробки детального плану території | | існуючі | | - майданчики для сміттєвих баків |
| | існуючі | | - житлова забудова | | існуючі | | - проїжджа частина вулиць |
| | існуючі | | - громадська забудова | | існуючі | | - червоні лінії вулиць |
| | існуючі | | - комунальна та господарська забудова | | існуючі | | - лінія регулювання житлової забудови |
| | існуючі | | - територія навчальних закладів | | існуючі | | - дитячий майданчик |
| | існуючі | | - громадська територія | | існуючі | | - майданчик для відпочинку |
| | існуючі | | - територія багатоквартирної житлової забудови | | існуючі | | - спортивний майданчик |
| | існуючі | | - територія садибної забудови | | існуючі | | - ЛЕП 35 кВ |
| | існуючі | | - територія внутрішньоквартальних зелених насаджень | | існуючі | | - лінія охоронної зони від ЛЕП |
| | існуючі | | - територія рекреаційного призначення (парки, сквери) | | існуючі | | - номер за експлікацією |

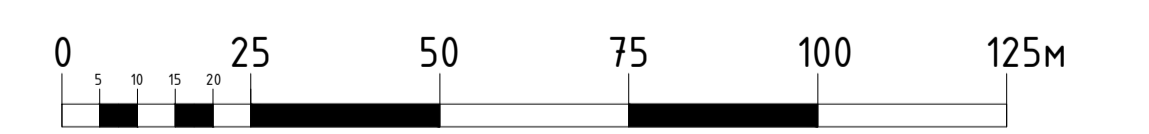

Замовник: Комсомольська селищна рада						ДП-4-2017		
Детальний план території обмежений вул. С. Закори, вул. Лермонтова, вул. Ціолковського в смт Слобожанське Зміївського району Харківської області								
Зм.	Леуч.	Лист	№доку	Підпис	Дата	Стадія	Аркуші	Аркуші
Розробив	Перевірив	Ілгавська О.К.	Калита Д.С.		2017	ДП	3	
Проектний план та схема планувальних обмежень (прогнозований стан) М 1:1000						ТОВ "Компанія ГІСАПР"		