

ПРОЕКТНИЙ ПЛАН ТА СХЕМА ПЛАНУВАЛЬНИХ ОБМЕЖЕНЬ (прогнозований стан)

ДЕТАЛЬНИЙ ПЛАН ТЕРИТОРІЇ (15 квартал) обмежений вул. Лермонтова, вул. Ціолковського та залізничною колією в смт Слобожанське Зміївського району Харківської області

ЕКСПЛІКАЦІЯ (існуючі об'єкти в межах розробки ДПТ)

1. Магазин "АТБ"
 2. Магазин "ASTER"
 3. Теплоподільний пункт
 4. Трансформаторна підстанція
 5. Автомійка
 6. Продовольчий магазин
 7. Магазин (МАФ)
 8. Автостоянка на 50 машиноміст
 9. Гараж
 10. Базова станція КНА КОМ LER ПРАТ "МТС Україна"
 11. Магазин
- (існуючі об'єкти за межами розробки ДПТ)
12. Залізничної станції "Слобожанська"
 13. Ремонтно-будівельний цех Зміївської ТЕС
 14. Гаражі, які були запроєктовані раніше
 15. Пошта
 16. Дитячий навчальний заклад №6 (не працює)
 17. Свято-Трифонівський Храм УПЦ
- (проєкtnі)
- 1п. Загальноосвітній навчальний заклад
 - 2п. Торгово-розкажальний комплекс
 - 3п. Зупинка пасажирського автобусу з торговими приміщеннями
 - 4п. Культурно-побутова забудова
 - 5п. Теплоподільний пункт
 - 6п. Гаражі боксового типу для постійного зберігання автобусів населення
 - 7п. Каналізаційна насосна станція
 - 8п. Адміністративна будівля на 30 працівників

УМОВНІ ПОЗНАЧЕННЯ

- | | |
|--|---|
| | межі розробки детального плану території |
| | пробудка частина вулиць |
| | червоні лінії |
| | залізнична колія Регіональної філії «Південна залізниця» ПАТ «Укрзалізниця» |
| | житлова багатоквартирна забудова |
| | присадибна забудова |
| | громадська, культурно-побутова забудова |
| | будівля навчального закладу |
| | комунальна та господарська забудова |
| | територія навчальних закладів |
| | територія багатоквартирної житлової забудови |
| | територія садінної забудови |
| | територія внутрішньквартальних зелених насаджень |
| | територія рекреаційного призначення (парки, сквери) |
| | територія культурного призначення |
| | територія інженерної інфраструктури |
| | комунально-складська територія (гаражі) |
| | територія, яка резервується під промислові та комунально-транспортні об'єкти за ДПТ, який був розроблений ТОВ "Компанія ГІСАІР" в 2015 році |
| | промислова територія |
| | ЛЕІП |
| | межа санітарно-захисної зони |
| | лінія регулювання житлової забудови від РТО |
| | "жовті лінії" по цивільному захисту |
| | зупинки громадського автобусу |
| | номер за експлікацією |


Примітка

1. Топографічною основою являються матеріали топоїзомки М1:500, виконаної в 2016 р.
2. Максимальні розміри зони обмеження забудови (ЗОЗ) для антени базової станції КНА КОМ SOM ПРАТ "МТС Україна" з висотою та азимутами вказані в ПЗ та додатках до детального плану.

Замовник: Комсомольська селищна рада				ДПТ-5-2017			
Детальний план території (15 квартал) обмежений вул. Лермонтова, вул. Ціолковського та залізничною колією в смт Слобожанське Зміївського району Харківської області				ДП			
Зв.	Муч.	Ліст	Міжл.	Піпін	Дата	Стан	Архив
Директор	В.С.	В.С.	2017				
Розробка	Л.С.	О.С.					
Перевіряв	К.С.	Д.С.					
Проектний план позначений і схематично планування обмежень (прогнозований стан) М 1:1000							ТОВ "Компанія ГІСАІР"

УМОВНІ ПОЗНАЧЕННЯ

- | | | | |
|--|-------------------------------|--|--|
| | ДМ - дитячий майданчик | | НП - дитячий майданчик |
| | МВ - майданчик для відпочинку | | ГМ - майданчик для відпочинку |
| | СМ - спортивний майданчик | | кількість машиноміст на майданчиках для тимчасового зберігання автобусів |

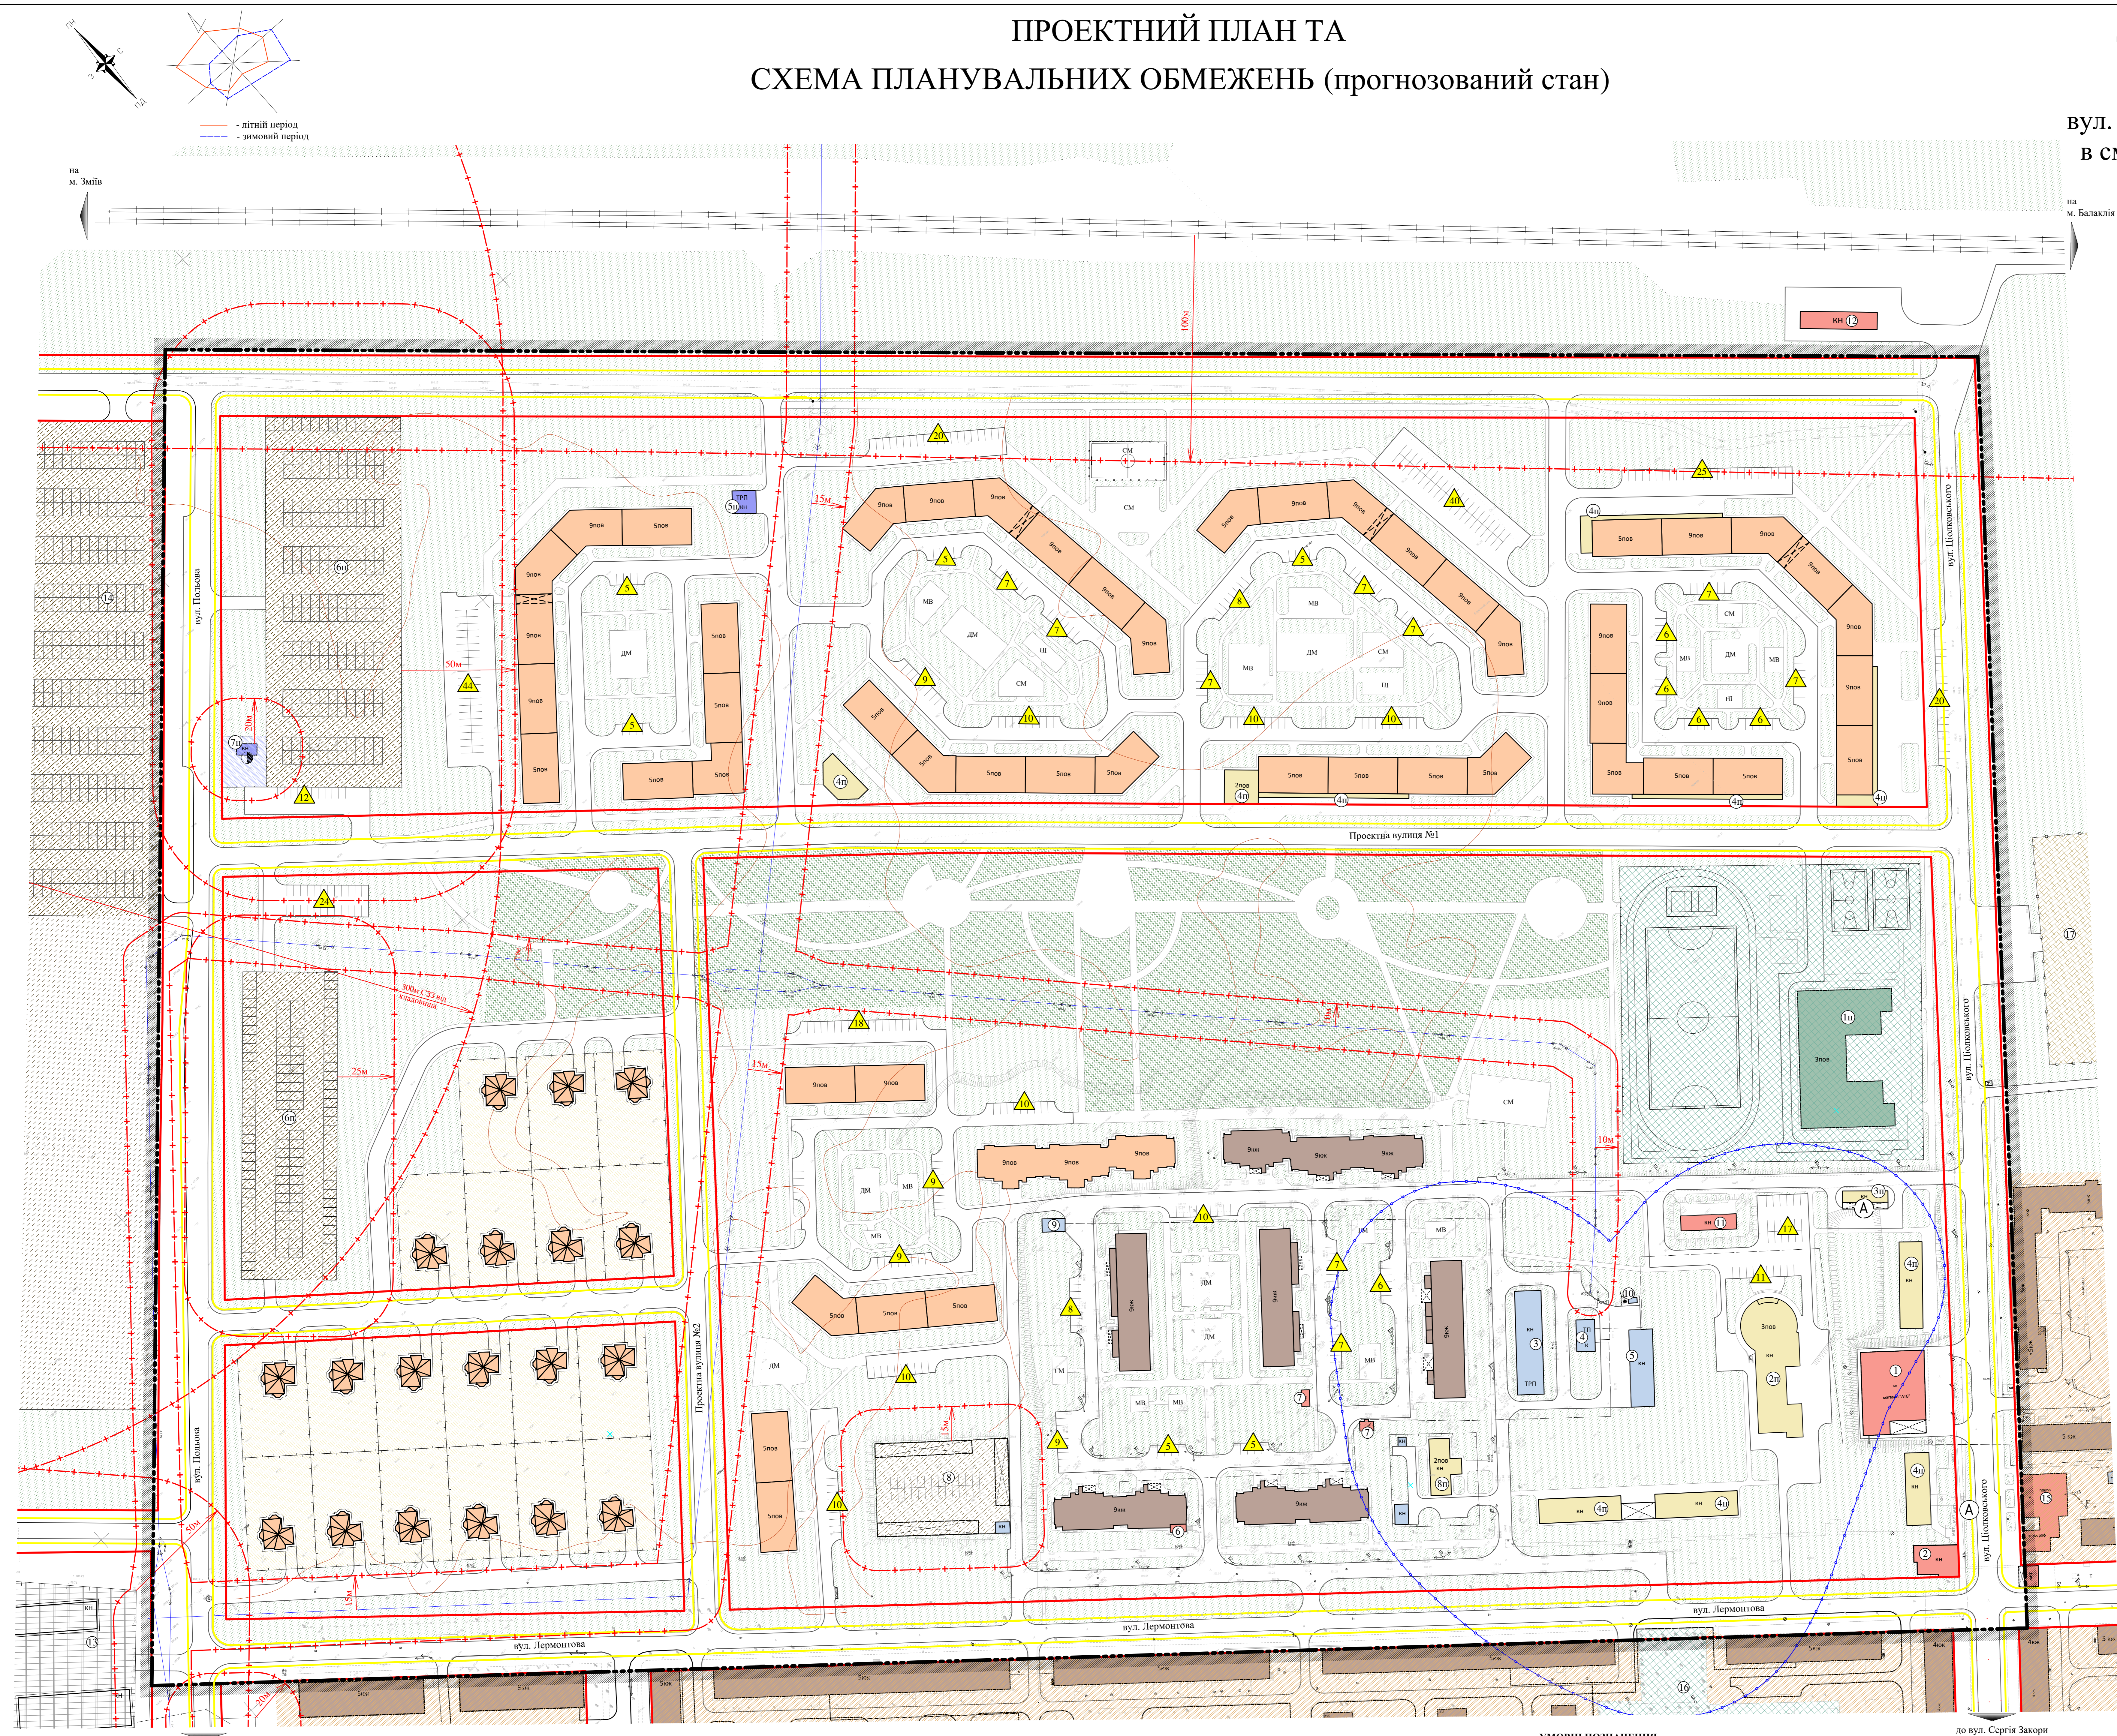

до вул. Сергія Закори

до вул. Сергія Закори