

СХЕМА ОРГАНІЗАЦІЇ РУХУ ТРАНСПОРТУ І ПІШОХІДІВ ТА  
СХЕМА ІНЖЕНЕРНОЇ ПІДГОТОВКИ ТЕРИТОРІЇ ТА  
ВЕРТИКАЛЬНОГО ПЛАНУВАННЯ

ДЕТАЛЬНИЙ ПЛАН ТЕРИТОРІЇ  
(15 квартал)  
обмежений вул. Лермонтова,  
вул. Ціолковського та залізничною  
колєю в смт Слобожанське Зміївського  
району Харківської області

ЕКСПЛІКАЦІЯ  
(існуючі об'єкти в межах розробки ДПТ)

- Магазин "АТБ"
  - Магазин "ASTER"
  - Теплопунктний пункт
  - Трансформаторна підстанція
  - Автомобілка
  - Продовольчий магазин
  - Магазин (МАФ)
  - Автостоянка на 50 машиноміст
  - Гараж
  - Базова станція КНА КОМ LER ПрАТ «МТС Україна»
  - Магазин
- (існуючі об'єкти за межами розробки ДПТ)
- Залізничної станції "Слобожанська"
  - Ремонтно-будівельний цех Зміївської ТЕС
  - Гаражі, які були запроєктовані раніше
  - Пошта
  - Дитячий навчальний заклад №6 (не працює)
  - Свято-Трифонівський Храм УПЦ
- (проектні)
- Загальноосвітній навчальний заклад
  - Торгово-розважальний комплекс
  - Зупинка пасажирського авто транспорту з торговими приміщеннями
  - Громадська та культурно-побутова забудова
  - Теплопунктний пункт
  - Гаражі боксового типу для постійного зберігання авто транспорту населення
  - Каналізаційна насосна станція
  - Адміністративна будівля на 30 працівників


УМОВНІ ПОЗИЧЕННЯ

- |         |          |   |
|---------|----------|---|
| існуючі | проєктні | - межі розробки детального плану території                              |
|         |          | - забудова території  |
|         |          | - проєкційна частина вулиць   |
|         |          | - червоні лінії   |
|         |          | - відмітка рельєфу  |
|         |          | - ухил %<br>довжина, м  |
|         |          | - мережа відведення поверхневих стічних вод                             |
|         |          | - дощоприймальний лоток   |
|         |          | - дощоприймальний лоток з безмаслоуловлювачем                           |
|         |          | - укріплений водовідвідний лоток  |
|         |          | - підсітка ґрунту   |
|         |          | - радіус досяжності зупинки пасажирського авто транспорту               |
|         |          | - лінія руху пасажирського авто транспорту                              |
|         |          | - основні пішоходні шляхи   |
|         |          | - № розрізу   |
|         |          | - зупинки громадського авто транспорту                                  |
|         |          | - місткість гаражів для постійного зберігання авто транспорту населення |
|         |          | - номер за експлікацією   |

Примітка

- Топографічною основою являються матеріали тополюки М1-500, виконаної в 2016 р.
- Креслення поперечних профілів вулиць дивись аркуші ДП-7

Замовник: Комсомольська селищна рада					ДП-5-2017		
Детальний план території (15 квартал) обмежений вул. Лермонтова, вул. Ціолковського та залізничною колєю в смт Слобожанське Зміївського району Харківської області					Стан	Аркуш	Аркуші
Зм.	Муч.	Ліст	Міжол.	Підпис	Дата		
Директор	Бригада	В.С.	П.С.		2017		
Прорабов	Прорабов	О.А.	О.А.				
Перевірив	Калита	Д.С.					
Схема організації руху транспорту та пішоходів населення з елементів інженерної підготовки території та вертикального планування М 1:1000					ТОВ "Компанія ПСАІР"		

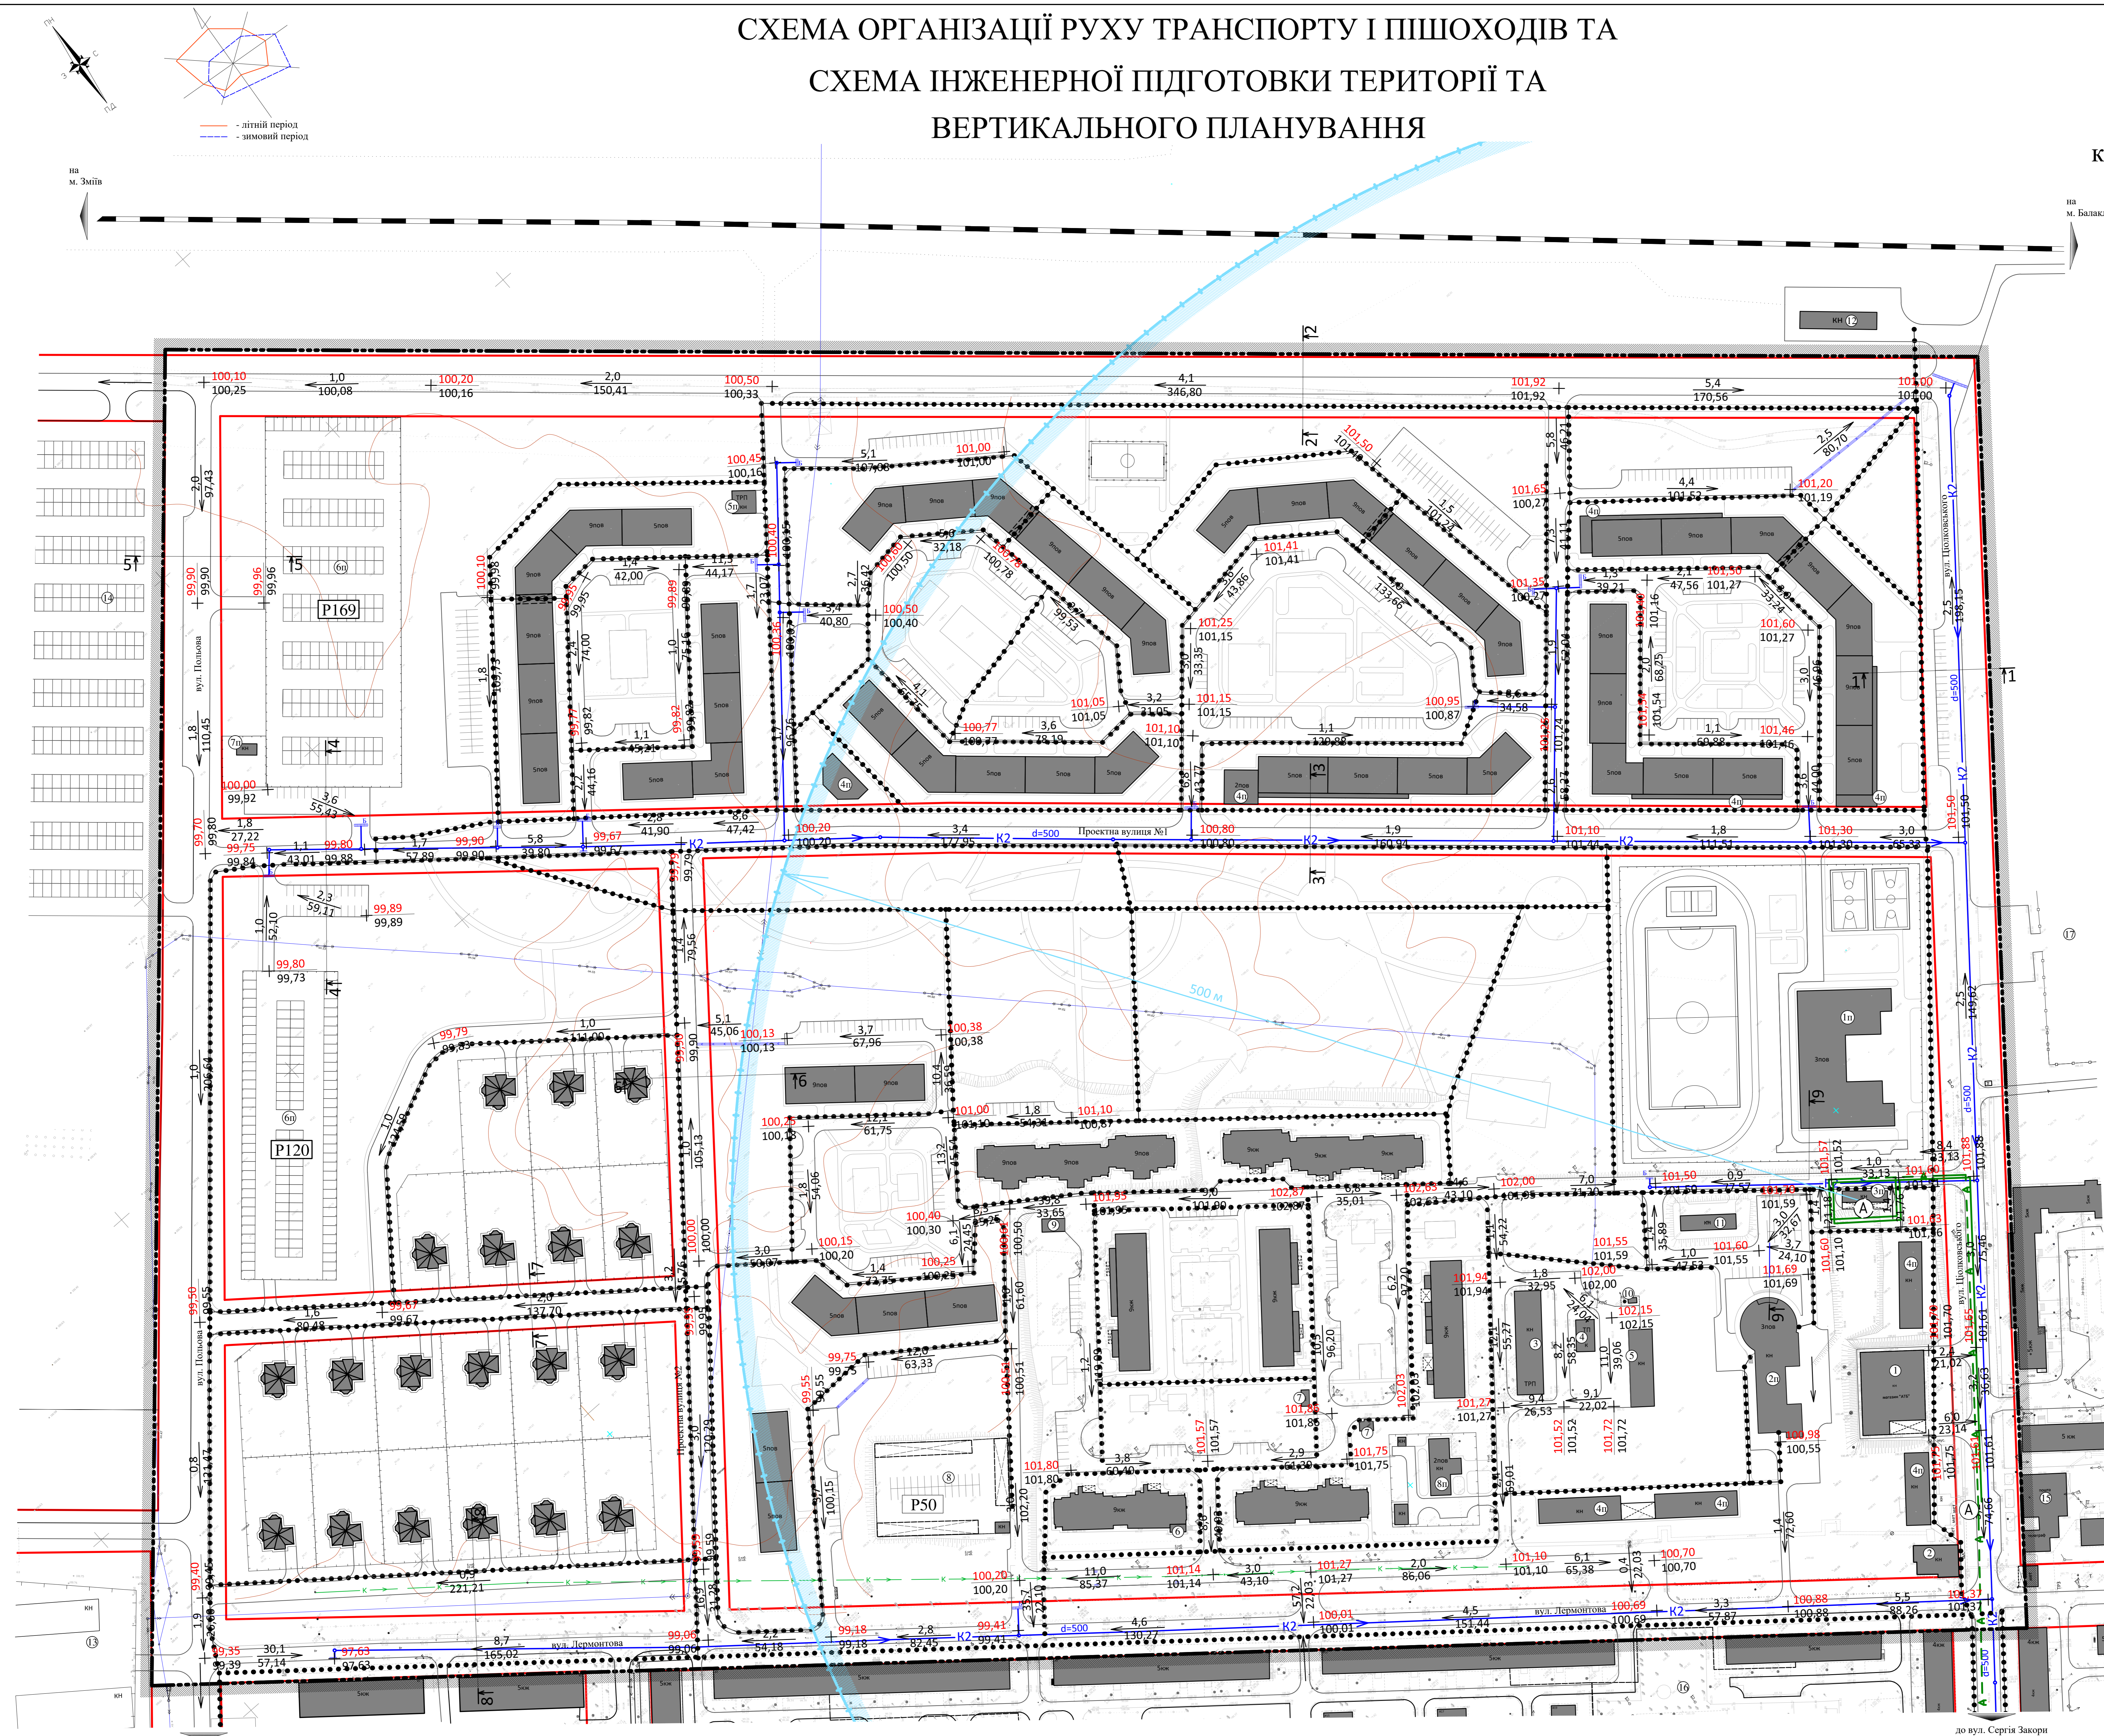

до вул. Сергія Закори

до вул. Сергія Закори